



Karar Sayısı: 164

Manisa, Adana, Mersin ve Gaziantep illeri sınırları içerisinde yer alan ve ekli liste ile haritalarda adları, kamulaştırma bilgileri ve güzergâhları gösterilen enerji nakil hatlarının yapımı amacıyla söz konusu güzergâhlara isabet eden taşınmazlarda pylon yerlerinin mülkiyet şeklinde, hat emniyet sahalarının ise irtifak hakkı kurulmak suretiyle Türkiye Elektrik Dağıtım Anonim Şirketi Genel Müdürlüğü tarafından acele kamulaştırılmasına, 2942 sayılı Kamulaştırma Kanununun 27 nci maddesi gereğince karar verilmiştir.

10 Ekim 2018


Recep Tayyip ERDOĞAN
CUMHURBAŞKANI

10/10/2018 TARİHLİ VE 164 SAYILI CUMHURBAŞKANI KARARININ EKI

LİSTE VE HARİTALAR

SIRA NUMARASI	ENERJİ NAKİL HATTI ADI	UZUNLUĞU (m)	İSTİMLAK ALANI (m ²)	İRTİFAK ALANI (m ²)
1	Sanko JES-Salihli TM Enerji Nakil Hattı	6.314,94	1.179,76	84.271,65
2	Aladağ DM-Kıcak DM Enerji Nakil Hattı	18.017,90	2.284,00	254.690,60
3	Tarsus Tekfen-Çamlıyayla Enerji Nakil Hattı	43.573,45	8.876,67	547.643,94
4	Nurdağ-Hamidiye-Kuzoluk Enerji Nakil Hattı	12.170,00	678,96	152.801,97

MANİSA İLİ SALIHLI İLÇESİ
SANKO JES-SALIHLI TM ENH PROJESİ
YERLEŞİM YERİ HARİTASI

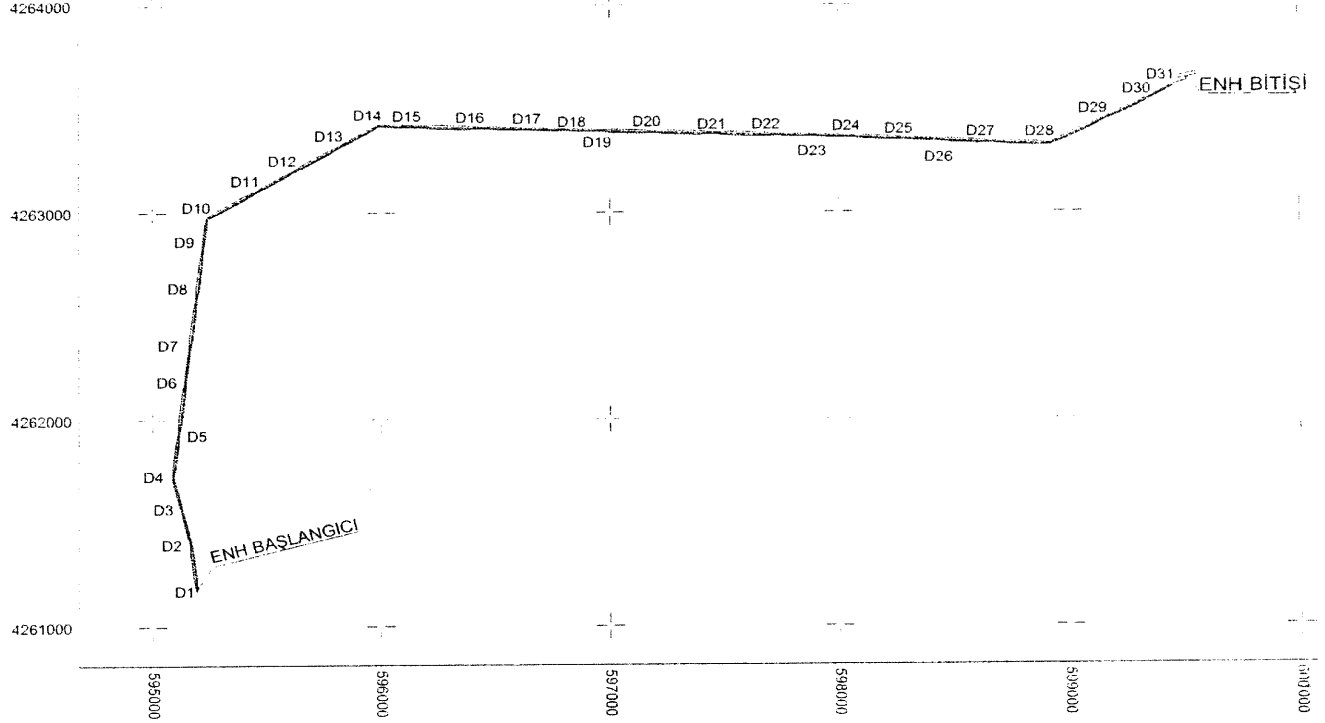

TÜRKİYE ELEKTRİK DAĞITIM A.Ş.		SANKO JES- SALIHLI TM ENH	ÖLÇEK 1/25000
		YERALTI KABLO KANALI	